

Městský úřad Rousínov

stavební úřad

Sušilovo nám. 56, 683 01 Rousínov, tel. 517 324 827, fax.: 517 324 845, radnice@rousinov.cz

Č.j.: 2210/09-5759/2009-864/VLJ

Rousínov, dne 24. listopadu 2009

Oprávněná úřední osoba: Ing. Jana Vlková, tel.: 517324827, e-mail.: vlkova@rousinov.cz

Obec Olšany, IČ 00368067, Olšany č.p.66, 683 01 Rousínov u Vyškova

ÚZEMNÍ ROZHODNUTÍ

I/28/2009

O ZMĚNĚ STAVBY

veřejná vyhláška

Dne 29.7.2009 podala Obec Olšany, IČ 00368067, Olšany č.p.66, 683 01 Rousínov u Vyškova návrh na vydání rozhodnutí o změně stavby: **Olšany kanalizace** na pozemcích v katastrálním území Olšany tak, jak je uvedeno v projektové dokumentaci na situačních výkresech: 3.1 v měřítku 1:1000, 3.2 v měřítku 1:1000, 3.6 v měřítku 1:1000, 3.3 v měřítku 1:500, 3.4 v měřítku 1:500, 3.5 v měřítku 1:500.

Jedná se o prodloužení platnosti územního rozhodnutí z důvodu nedostatku finančních prostředků stavebníka.

Stavební úřad Městského úřadu Rousínov, jako stavební úřad příslušný dle ustanovení § 13 odst. 1 písm. f) a g) zákona č. 183/2006 Sb., o územním plánování a stavebním řádu (stavební zákon), v platném znění (dále jen "stavební zákon"), posoudil návrh podle § 90 stavebního zákona a na základě tohoto posouzení a provedeného místního šetření vydává podle § 81 stavebního zákona a podle § 6 vyhlášky č. 503/2006 Sb., o podrobnější úpravě územního řízení, veřejnoprávní smlouvy a územního opatření, v platném znění

rozhodnutí o změně stavby

Olšany kanalizace, a pro tuto stavbu stanoví tyto podmínky:

1. Platnost územního rozhodnutí se prodlužuje do 4.11.2010.
2. Ostatní podmínky a vyjádření dotčených orgánů státní správy zůstávají v platnosti nezměněny.

Účastníkem je dle § 27 odstavec 1 písmeno a) zákona č. 500/2004 Sb., správní řád, ve znění pozdějších předpisů (dále jen "správní řád"):

1. Obec Olšany, IČ 00368067, Olšany č.p.66, 683 01 Rousínov u Vyškova,.

Odůvodnění

Dne 29.7.2009 podala Obec Olšany, IČ 00368067, Olšany č.p.66, 683 01 Rousínov u Vyškova návrh na vydání územního rozhodnutí o změně stavby: **Olšany kanalizace** na pozemcích

v katastrálním území Olšany tak, jak je uvedeno v projektové dokumentaci na situačních výkresech: 3.1 v měřítku 1:1000, 3.2 v měřítku 1:1000, 3.6 v měřítku 1:1000, 3.3 v měřítku 1:500, 3.4 v měřítku 1:500, 3.5 v měřítku 1:500.

Uvedeným dnem bylo řízení zahájeno.

Stavební úřad opatřením ze dne **8.9.2009** oznámil zahájení řízení všem známým účastníkům řízení a dotčeným orgánům.

K projednání návrhu současně nařídil ústní jednání spojené s místním šetřením na den 15.10.2009, o jehož výsledku byl sepsán protokol.

Stavební úřad posoudil návrh podle § 81 a podle § 90 stavebního zákona a shledal, že není v rozporu s veřejnými zájmy v území, je v souladu s cíli a záměry územního plánování a splňuje požadavky k ochraně zdraví a životního prostředí.

Poučení

Proti tomuto rozhodnutí se lze **odvolat ve lhůtě do 15 dnů ode dne jeho oznámení** ke Krajskému úřadu Jm kraje, odboru územního plánování a stavebního řádu, podáním učiněným u stavebního úřadu Městského úřadu Rousínov.

Odvolání musí mít náležitosti uvedené v § 37 odstavec 2 zákona č. 500/2004 Sb., správní řád, ve znění pozdějších předpisů a musí obsahovat údaje o tom, proti kterému výroku rozhodnutí směřuje, v jakém rozsahu ho napadá a v čem je spatřován rozpor s právními předpisy nebo nesprávnost výroku nebo řízení, jež mu předcházelo. Odvolání jen proti části Odůvodnění je nepřipustné (dle § 82 odstavec 1 a 2 správního řádu).

Odvolání se podává s potřebným počtem stejnopisů tak, aby jeden stejnopis zůstal správnímu orgánu a aby každý účastník dostal jeden stejnopis. Nepodá-li účastník potřebný počet stejnopisů, vyhotoví je správní orgán na náklady účastníka (dle § 82 odstavec 2 správního řádu).

Toto územní rozhodnutí platí ode dne, kdy nabude právní moci.



Ing. Jana Vlková
vedoucí stavebního úřadu

Toto oznámení musí být vyvěšeno nejméně po dobu 15 dnů a to i způsobem umožňujícím dálkový přístup

Doručí se na vyvěšení:

Městský úřad Rousínov, Sušilovo nám. 56, 683 01 Rousínov u Vyškova
Obec Olšany, Olšany 66, 683 01 Rousínov u Vyškova.

Na úřední desce Městského úřadu Rousínov

- 8 -12- 2009

Vyvěšeno dne

Sejmuto dne.....

MĚSTSKÝ ÚŘAD
OLŠANY
IČO 683 01

Razítko a podpis orgánu, který potvrzuje vyvěšení a sejmutí oznámení.

Poplatek:

Správní poplatek podle zákona č. 634/2004 Sb., o správních poplatcích, ve znění pozdějších předpisů se nevyměřuje.

Příloha pro navrhovatele:

Po právní moci rozhodnutí stavební úřad předá navrhovateli ověřené situační výkresy 3.1 v měřítku 1:1000, 3.2 v měřítku 1:1000, 3.3 v měřítku 1:500, 3.4 v měřítku 1:500, 3.5 v měřítku 1:500.

Doručí se:

Účastníci řízení (doporučeně do vlastních rukou)
Obec Olšany, Olšany č.p.66, 683 01 Rousínov u Vyškova
Ostatní veřejnou vyhláškou

Dotčené orgány (doporučeně)

HZS Jm kraje, územní odbor Vyškov, Hasičská č.p.425/2, 682 01 Vyškov 1
Ministerstvo životního prostředí odbor výkonu státní správy VII, pracoviště Brno, Mezírka 1, 602 00 Brno 2
Městský úřad Vyškov, odbor ŽP, Masarykovo náměstí 1, 682 01 Vyškov 1
Městský úřad Vyškov, odbor dopravy, Masarykovo náměstí 1, 682 01 Vyškov 1
Městský úřad Vyškov, odbor školství, kult. a sportu, Masarykovo náměstí 1, 682 01 Vyškov 1
Obvodní báňský úřad Brno, Cejl 13, 601 42 Brno
Vojenská ubytovací a stavební správa Brno, Svatoplukova 84, 602 00 Brno 2

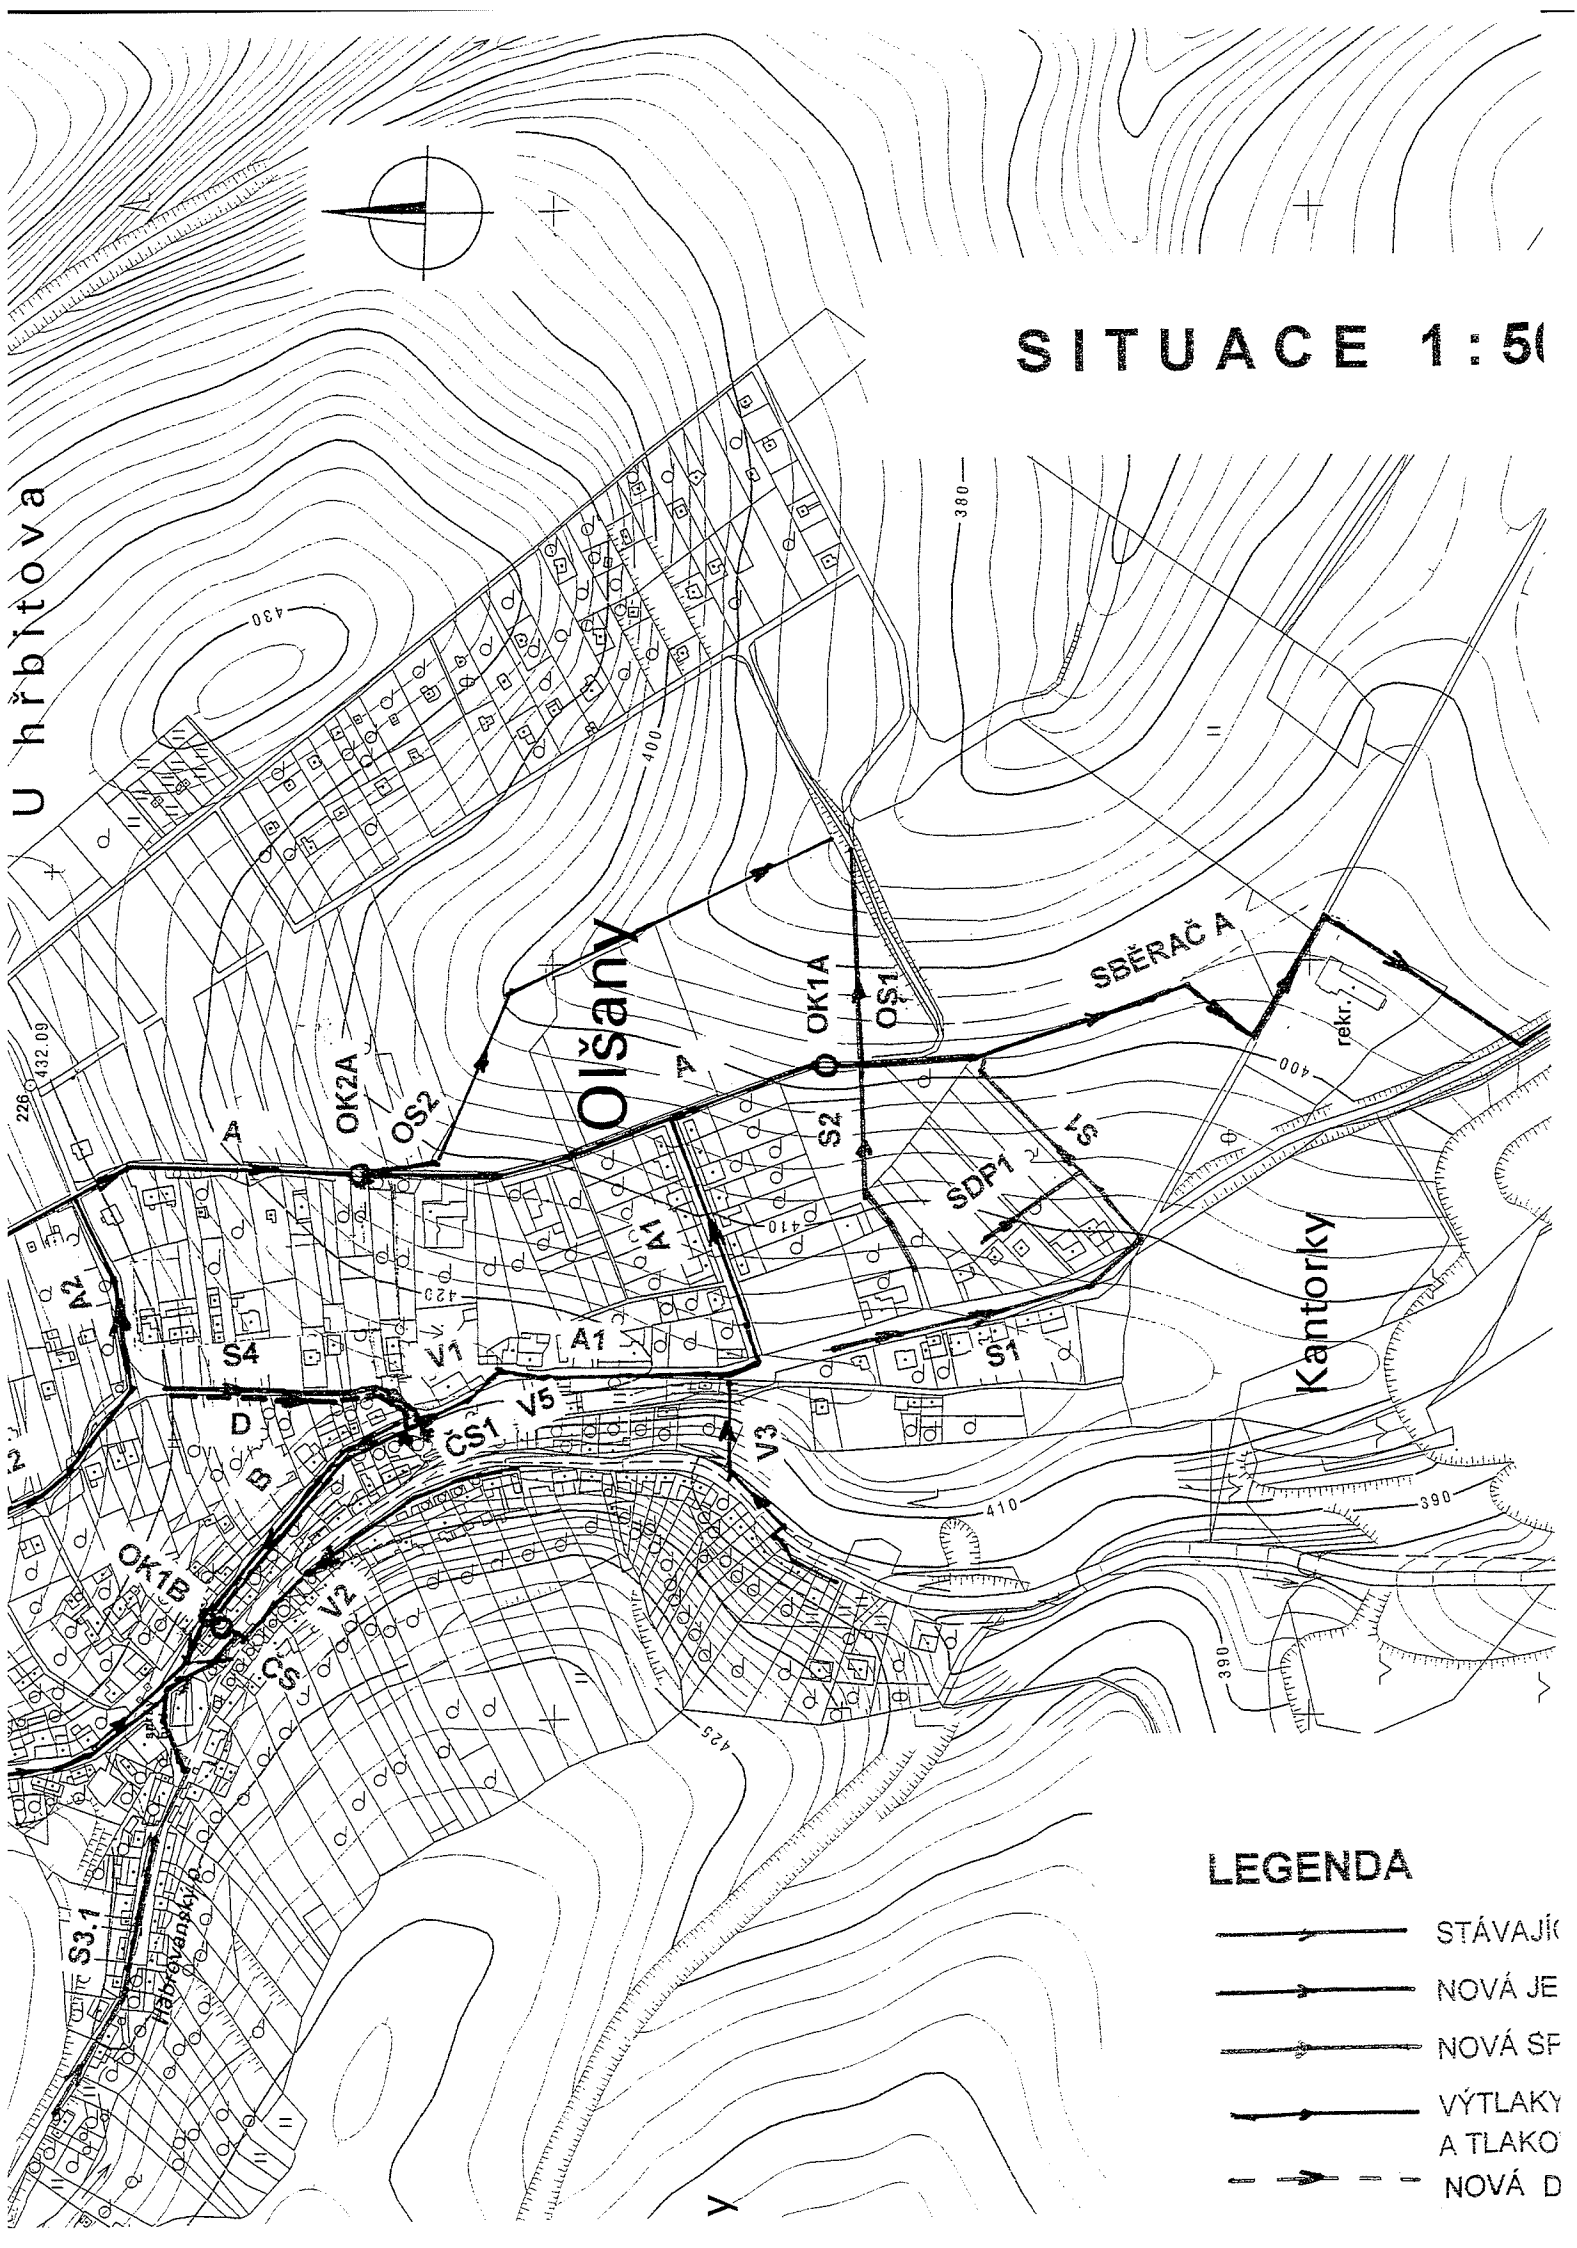
Na vědomí

Policie ČR, KŘP JmK, dopravní inspektorát Vyškov, Brněnská č.p.0/7A, 682 01 Vyškov 1




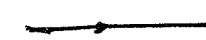

co: spis

SITUACE 1:500

U hřbitova



LEGENDA

-  STÁVAJÍCÍ
-  NOVÁ JE
-  NOVÁ SF
-  VÝTLAKY
A TLAKO
-  NOVÁ D



KANALIZACE
 VNĚŠNÍ KANALIZACE
 ŽELEZNÁ KANALIZACE
 PŘÍPADOVÝCH VOD
 KANALIZACE
 VODNÍ KANALIZACE

ING. ANTONÍN OVĚTLÍK
 PROJEKCE VODOHOSPODÁŘSKÝCH
 STAVĚB
 ČS. ARMÁDY č. 1048
 624 01 SLAVKOV L. ERNĚ

Antonín Ovětlík

OLŠANY - K
SITUACE
 DUE